
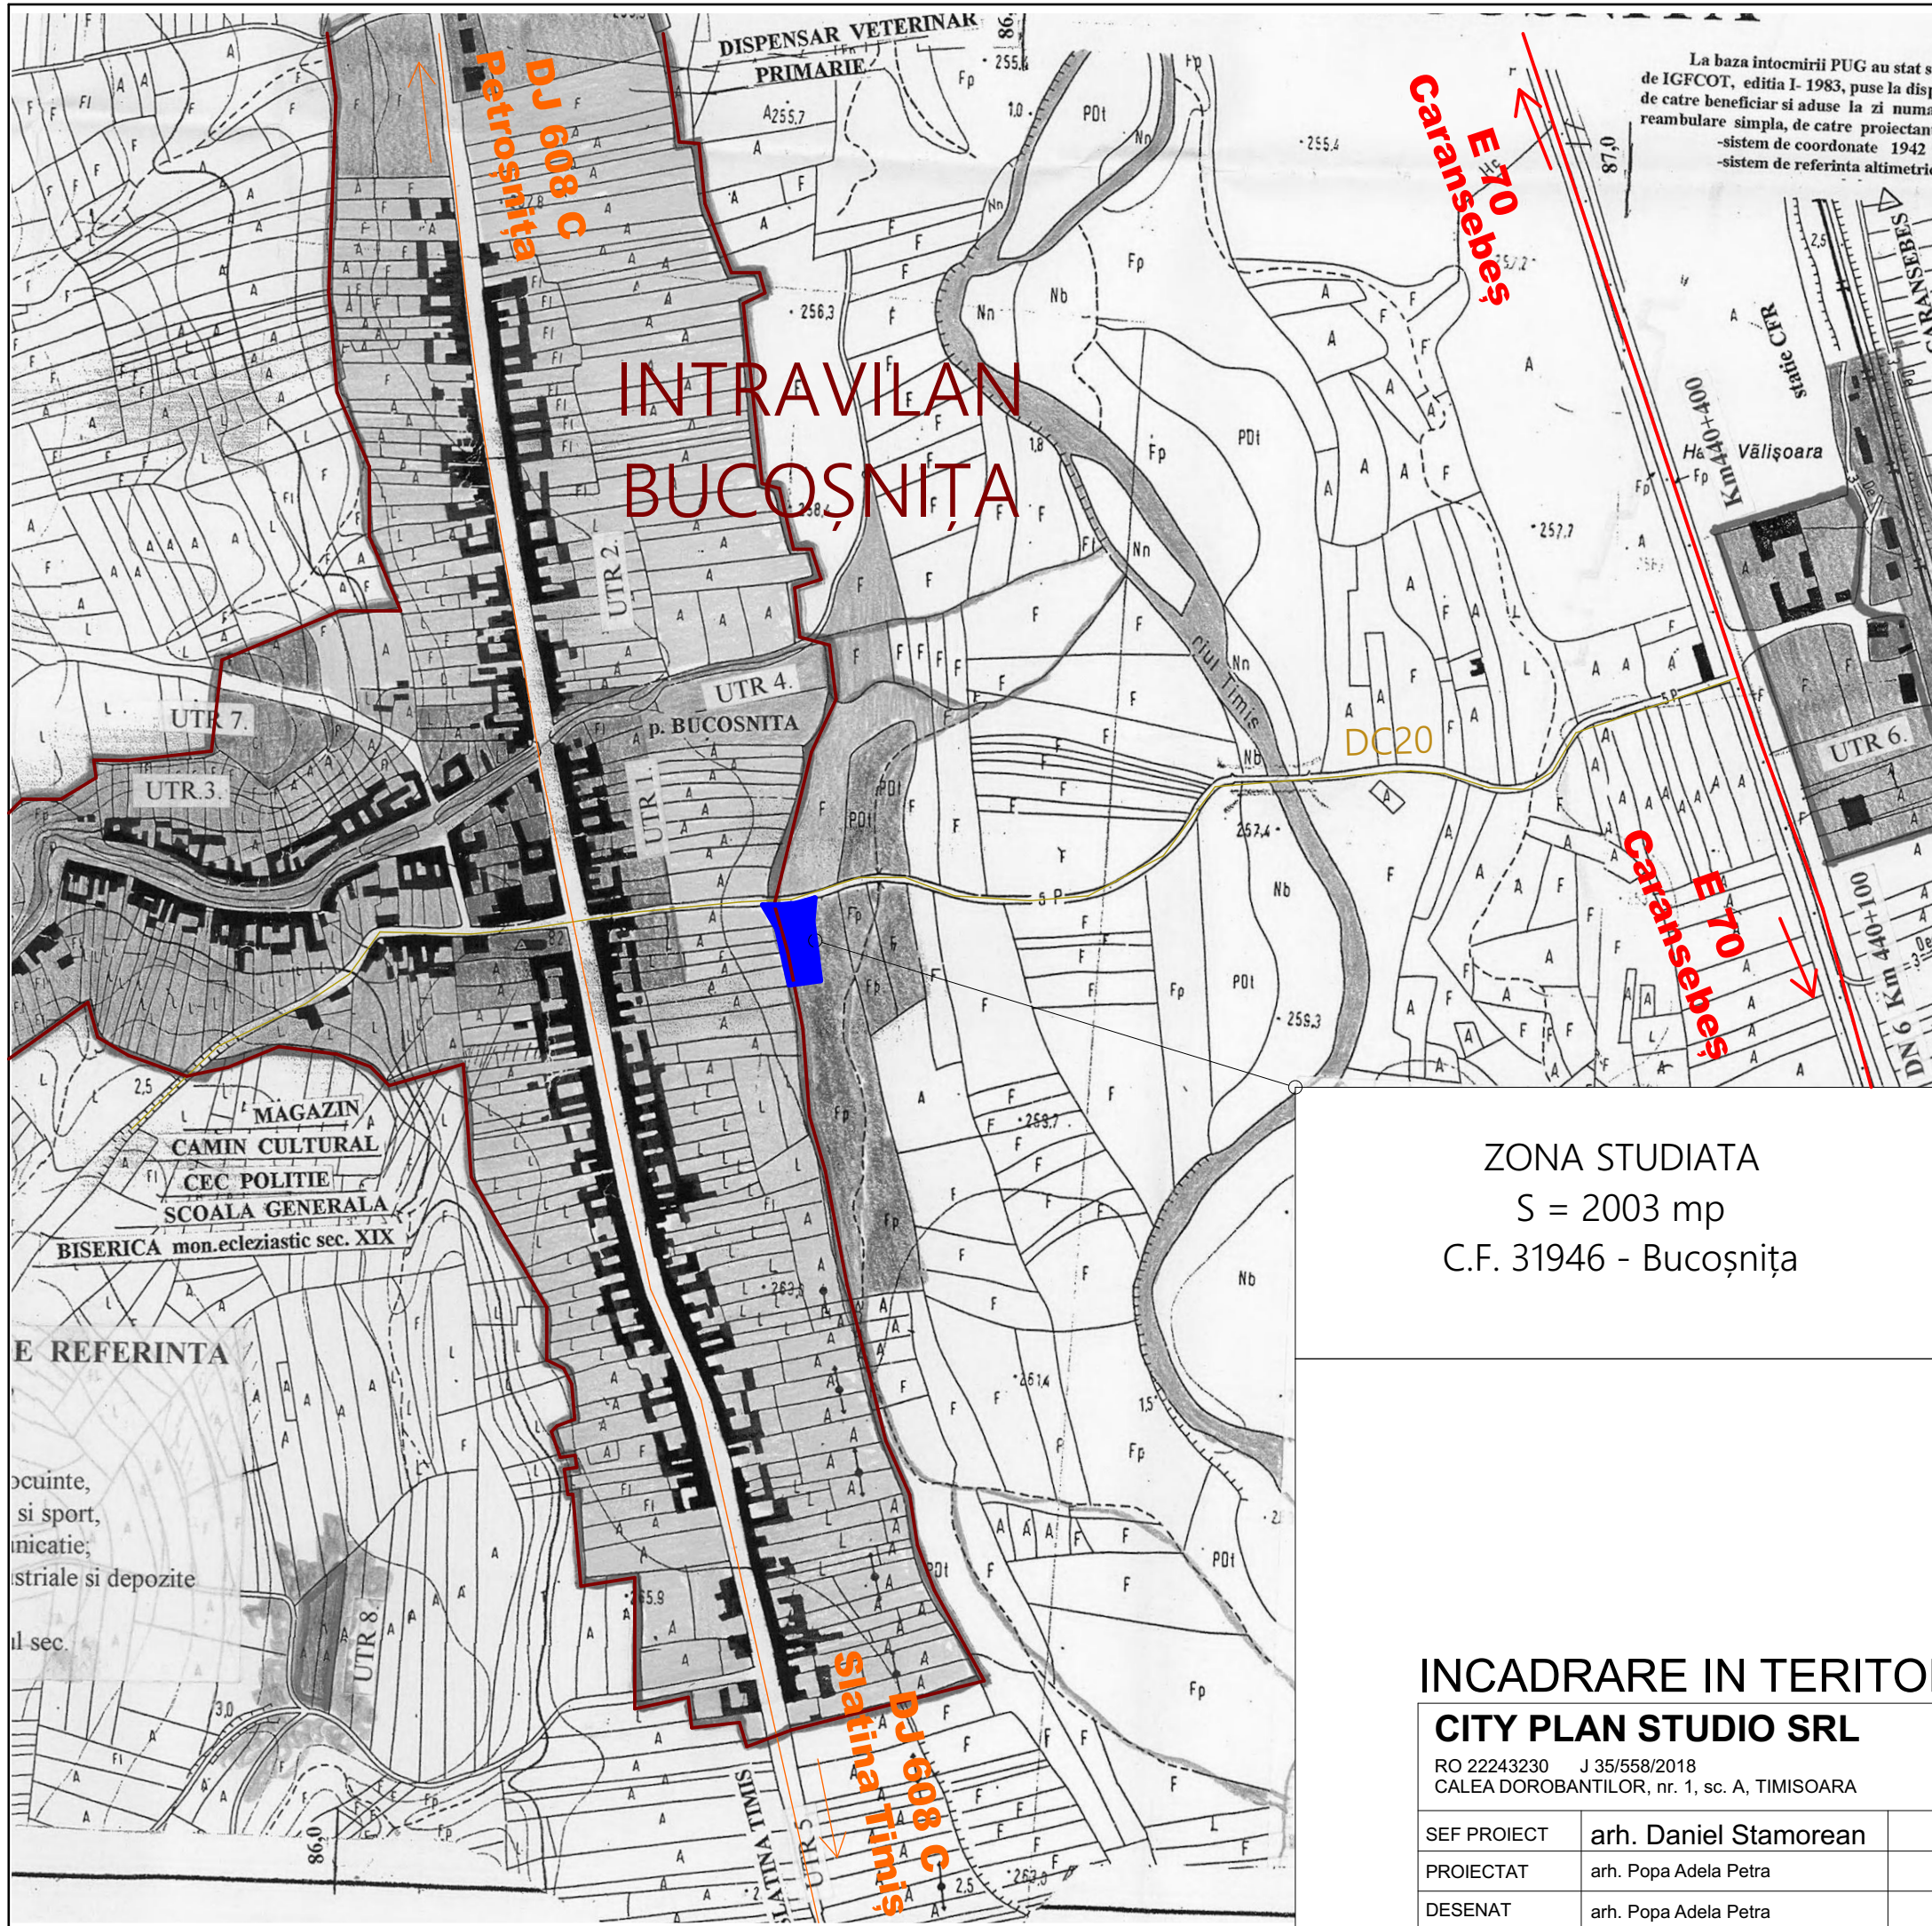


PLAN URBANISTIC ZONAL CONSTRUIRE TEREN MINIFOTBAL CU SUPRAFAȚĂ SINTETICĂ ȘI ÎMPREJMIRE

LEGENDĂ

DELIMITĂRI

- PARCELĂ STUDIATĂ
- LIMITĂ INTRAVILAN
- DRUM EUROPEAN
- DRUM JUDEȚEAN
- DRUM COMUNAL

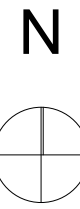

ZONA STUDIATA
S = 2003 mp
C.F. 31946 - Bucosnița

INCADRARE IN TERITORIU

| | | | | | |
|--|-----------------------|----------------------------|--|--|-------------------|
| CITY PLAN STUDIO SRL | | | Titlu proiect: | | Proiect nr.: |
| RO 22243230 J 35/558/2018 CALEA DOROBANTILOR, nr. 1, sc. A, TIMISOARA | | | Plan Urbanistic Zonal - construire teren minifotbal cu suprafata sintetica si imprejmuire, localitatea Bucosnița, jud. Caras-Severin | | U-6 12.06.2018 |
| SEF PROIECT | arh. Daniel Stamorean | Scara: | Beneficiar: Primaria Comunei Bucosnița | | Faza: |
| PROIECTAT | arh. Popa Adela Petra | 1:5500 | Titlu plansa: | | AVIZE |
| DESENAT | arh. Popa Adela Petra | Data: Februarie 2019 | Încadrare în teritoriu | | Plansa nr.: 03 |