


P.U.Z PLAN URBANISTIC ZONAL

LOTIZARE si EXTINDERE ZONA DE LOCUINTE - TEIUȘ
BENEFICIARI - BĂIETU PUIU-BOGDAN si soția MARIA -ADELINA

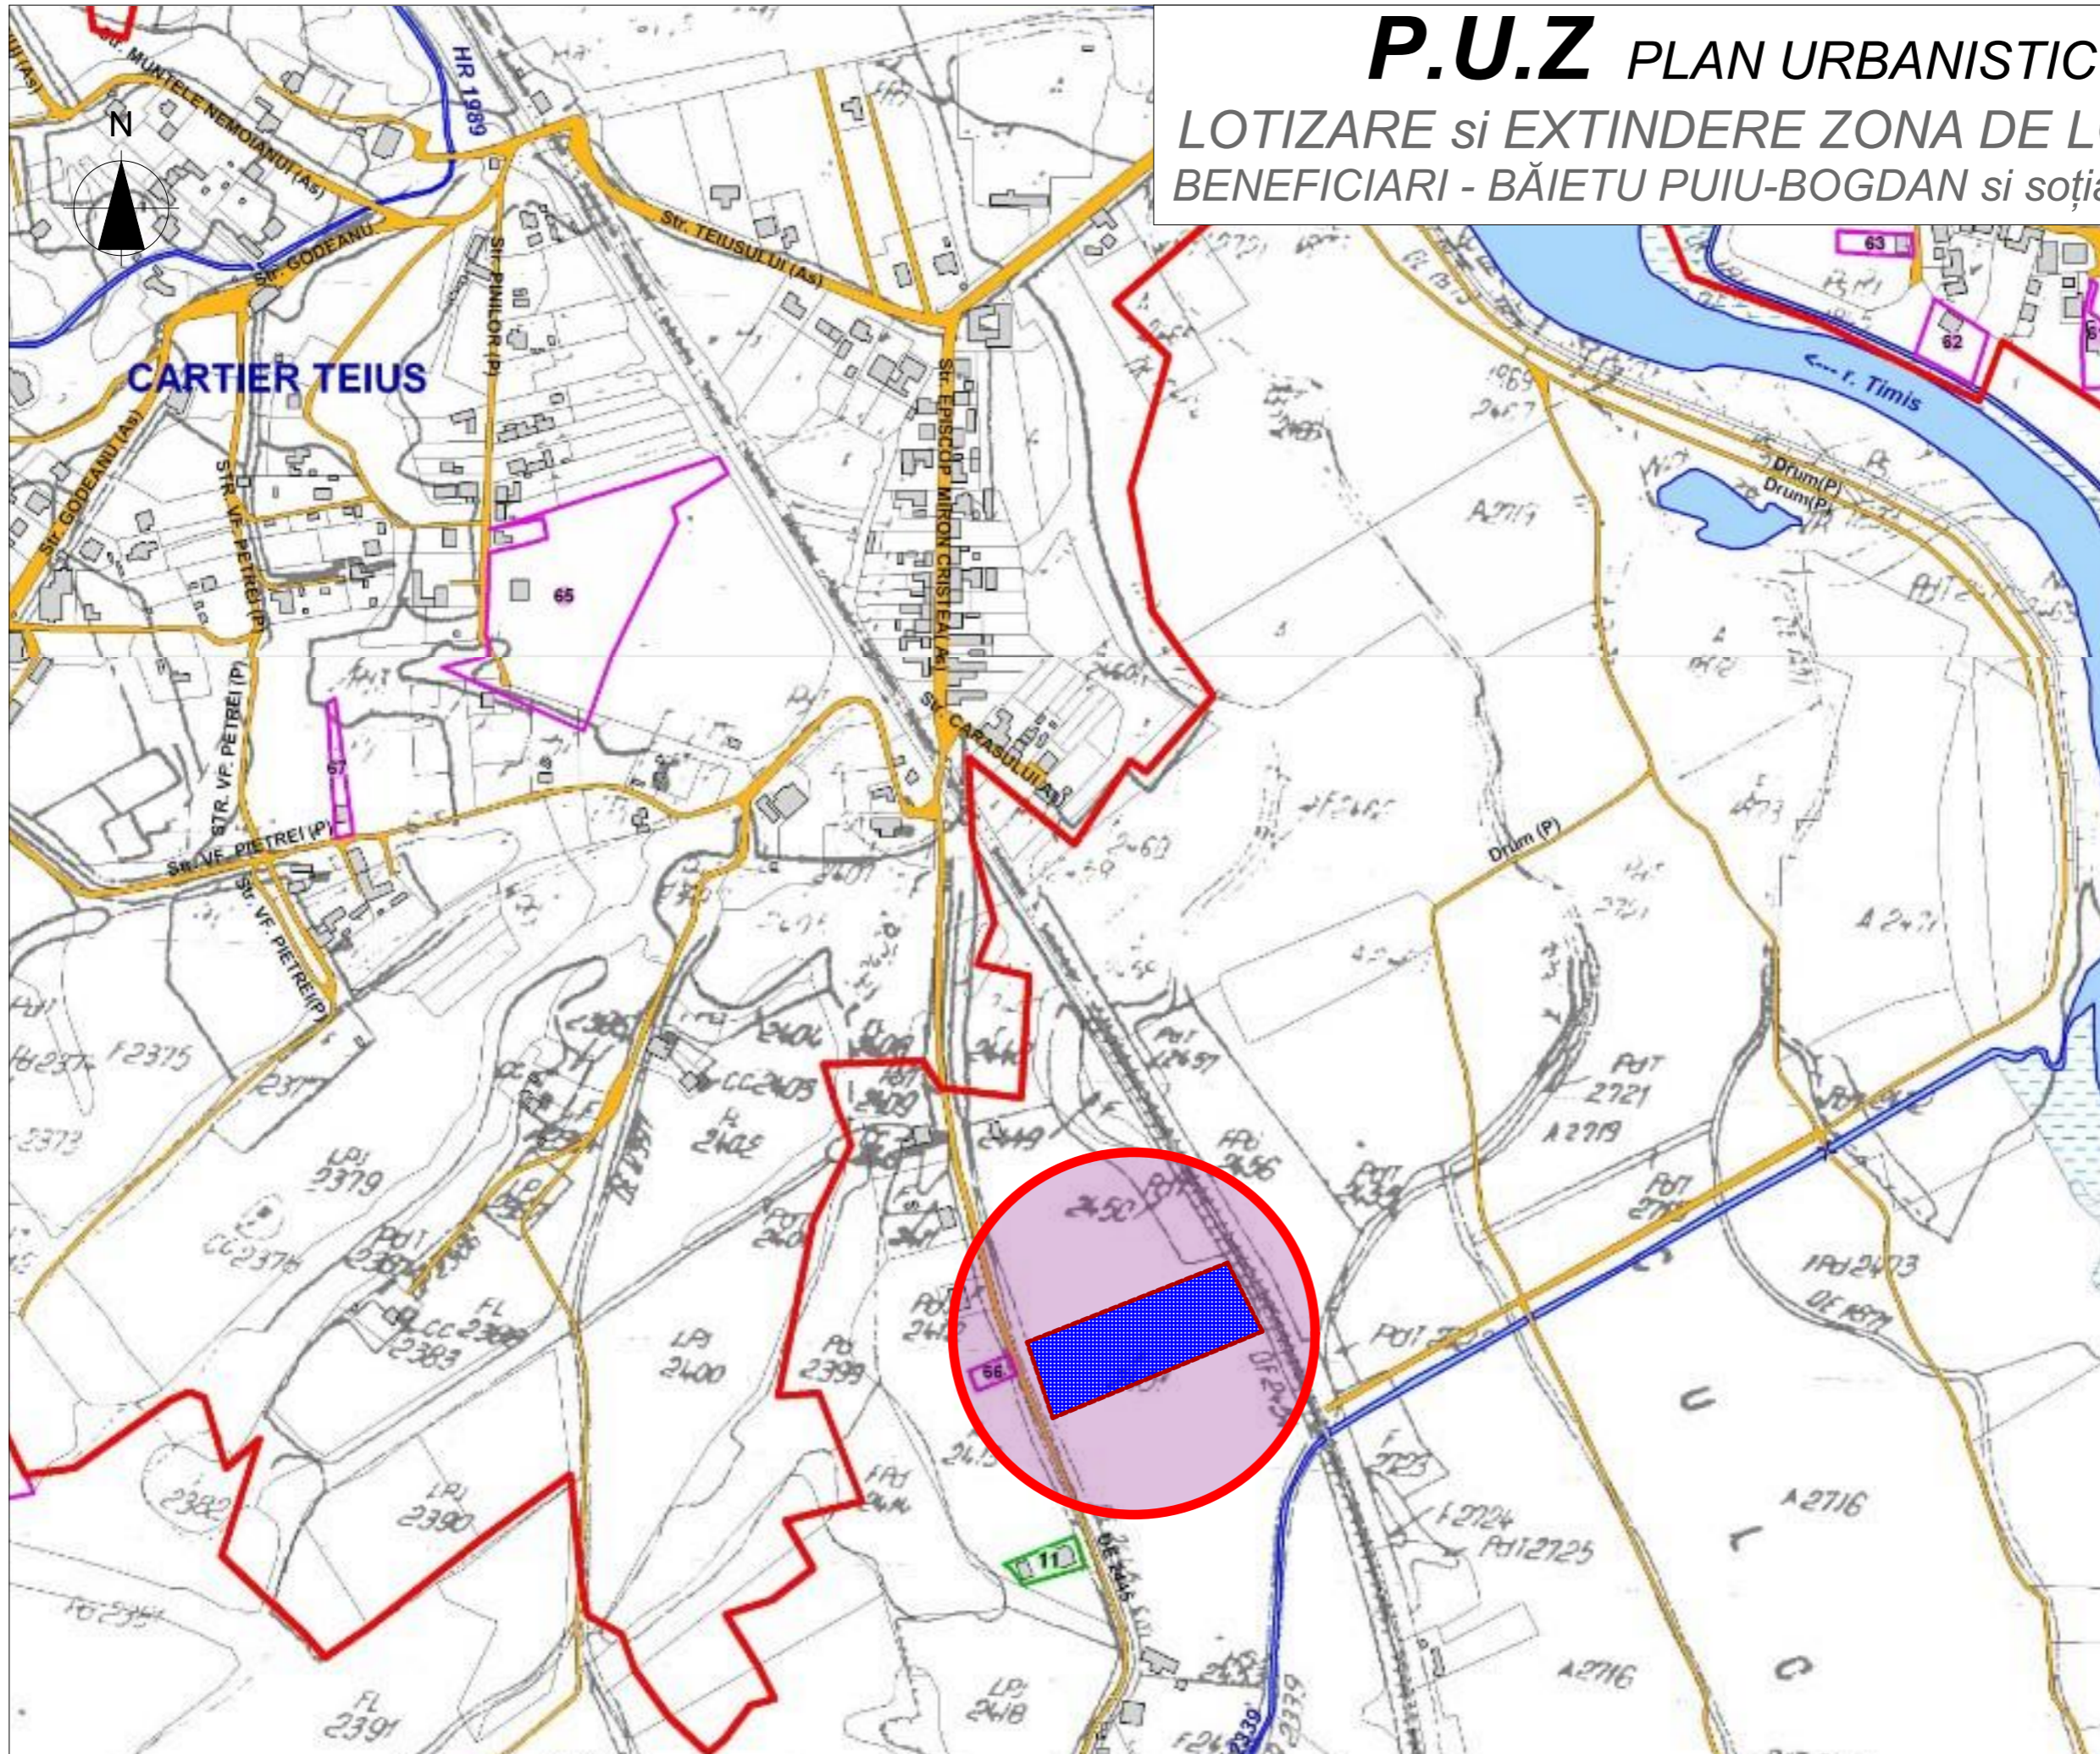

LEGENDA

- limita intravilanului
- limita de proprietate a initiatorului PUZ
- propunere extindere intravilan
- terenuri reglementate prin PUD
- c-tii existente
- strazi existente



ZenConcept
ARHITECTURĂ & DESIGN

+40 768 839 644
liane@zenconcept.ro
www.zenconcept.ro

Specificatie	Nume	Semnatura
Coordonator	arh. Adina BOCICA	
Proiectat	arh. Liane BURADA	
Desenat	arh. Liane BURADA	
Beneficiar	Băietu Puiu Bogdan și soția Maria Adelina Adresa: Ale. Mărășești, bl. 1, sc. B, ap.2 Caransebes	
Amplasament	Zona Teiuș, Str. Carasului Caransebes, jud. Caras-Severin, CF nr. 42934, 42935, 42936 Caransebes	
Titlu proiect	PLAN URBANISTIC ZONAL LOTIZARE si EXTINDERE ZONA DE LOCUINTE - TEIUȘ	
Faza	P.U.Z	Scara: 1:5000
Titlu plansa	INCADRARE IN ZONA	
Nr. pr./data	09/07.2020	Plansa: 00