
















SITUATIE EXISTENTA



LEGENDA

-  - LIMITA ZONA STUDIATA IN P.U.Z.
-  - LOCUINTE EXISTENTE
-  - ZONA DE SIGURANTA CFR 20M DIN AXUL LINIEI FERATE
-  - ZONA DE PROTECTIE CFR 100M DIN AXUL LINIEI FERATE
-  - ZONA PROTECTIE 25M DE JUR IMPREJUR STATIEI SI CONDUCTA DE GAZE
-  - STALPI LEA
-  - ZONA DE PROTECTIE LINIE ELECTRICA AERIANA- LEA 5 M DIN AXUL STALPILOR
-  - PĂRĂU POTOAC

TIPURI DE PROPRIETATE ASUPRA TERENURILOR
(cf. Legii nr.18/1991 , republicata in 1998 privind fondul funciar)

-  -LIMITA PARCELA STUDIATA (NR. CAD. 42654)
-  -ZONA CFR -CALE FERVIARA (NR. CAD. 37583)
-  -TEREN OCUPAR DE STATIE SI CONDUCTA DE GAZE NATURALE SRMP1 (NR. CAD. 3571/1)
-  - TERENURI AFLATE IN PROPRIETATEA PRIMARIEI CARANSEBES APARTINAND DOMENIULUI PUBLIC AL ACESTEIA, DE INTERES LOCAL
-  - TERENURI AFLATE IN PROPRIETATE PRIVATAA PERSOANELOR FIZICE SAU JURIDICE
-  - TERENURI AFLATE IN DOMENIUL PRIVAT
-  -TERENURI CE SE INTENTIONEAZA A FI TRECUTE IN DOMENIUL PUBLIC

CIRCULATIA TERENURILOR


-  - TERENURI AFLATE IN DOMENIUL PRIVAT
-  -TERENURI CE SE INTENTIONEAZA A FI TRECUTE IN DOMENIUL PUBLIC


PUZ

PLAN URBANISTIC ZONAL

MUNICIPIUL CARANSEBES

EXTINDERE ZONE LOCUINTE

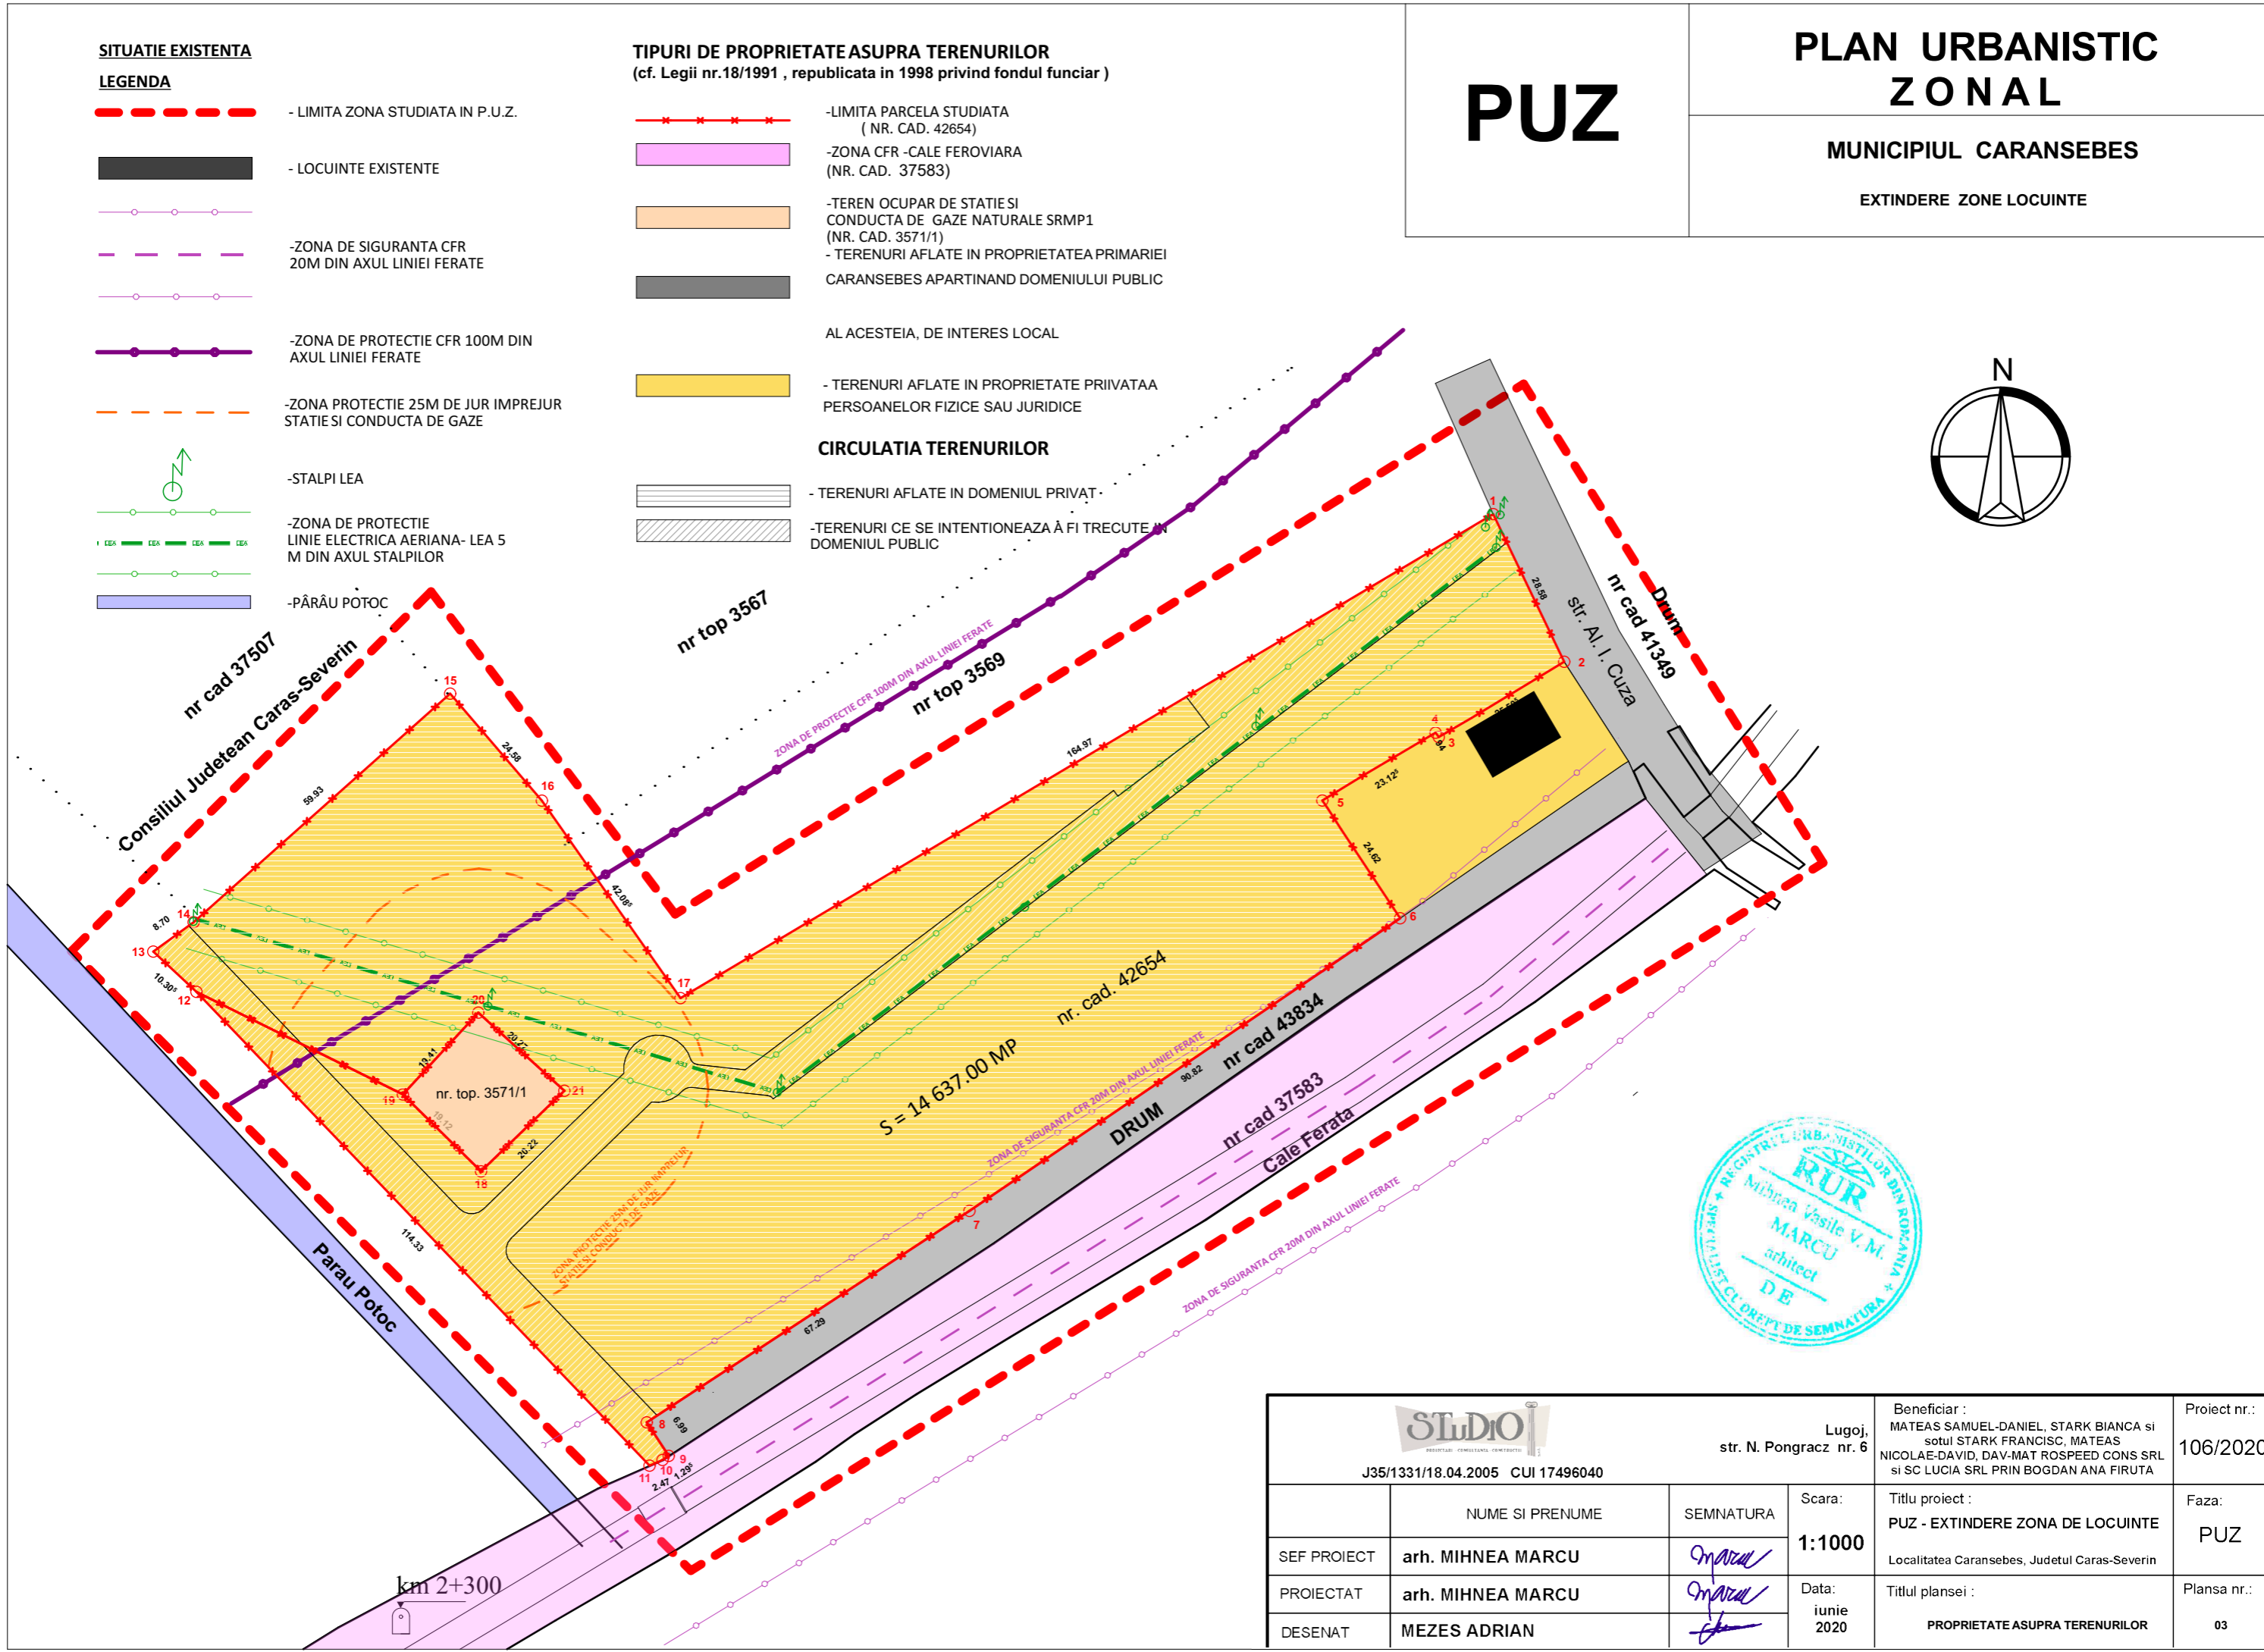

 PRELUCRARI - CONSULTANTA - PROIECTARI		Lugoj, str. N. Pongracz nr. 6		Beneficiar : MATEAS SAMUEL-DANIEL, STARK BIANCA si sotul STARK FRANCISC, MATEAS NICOLAE-DAVID, DAV-MAT ROSPEED CONS SRL si SC LUCIA SRL PRIN BOGDAN ANA FIRUTA	Proiect nr.: 106/2020
J35/1331/18.04.2005 CUI 17496040		Scara: 1:1000		Titlu proiect : PUZ - EXTINDERE ZONA DE LOCUINTE	Faza: PUZ
SEF PROIECT	arh. MIHNEA MARCU	SEMNTURA	Data: iunie 2020	Localitatea Caransebes, Judetul Caras-Severin	Planşa nr.: 03
PROIECTAT	arh. MIHNEA MARCU			Titlul plansei : PROPRIETATE ASUPRA TERENURILOR	
DESENAT	MEZES ADRIAN				