


Raul Cerna

Raul Cerna

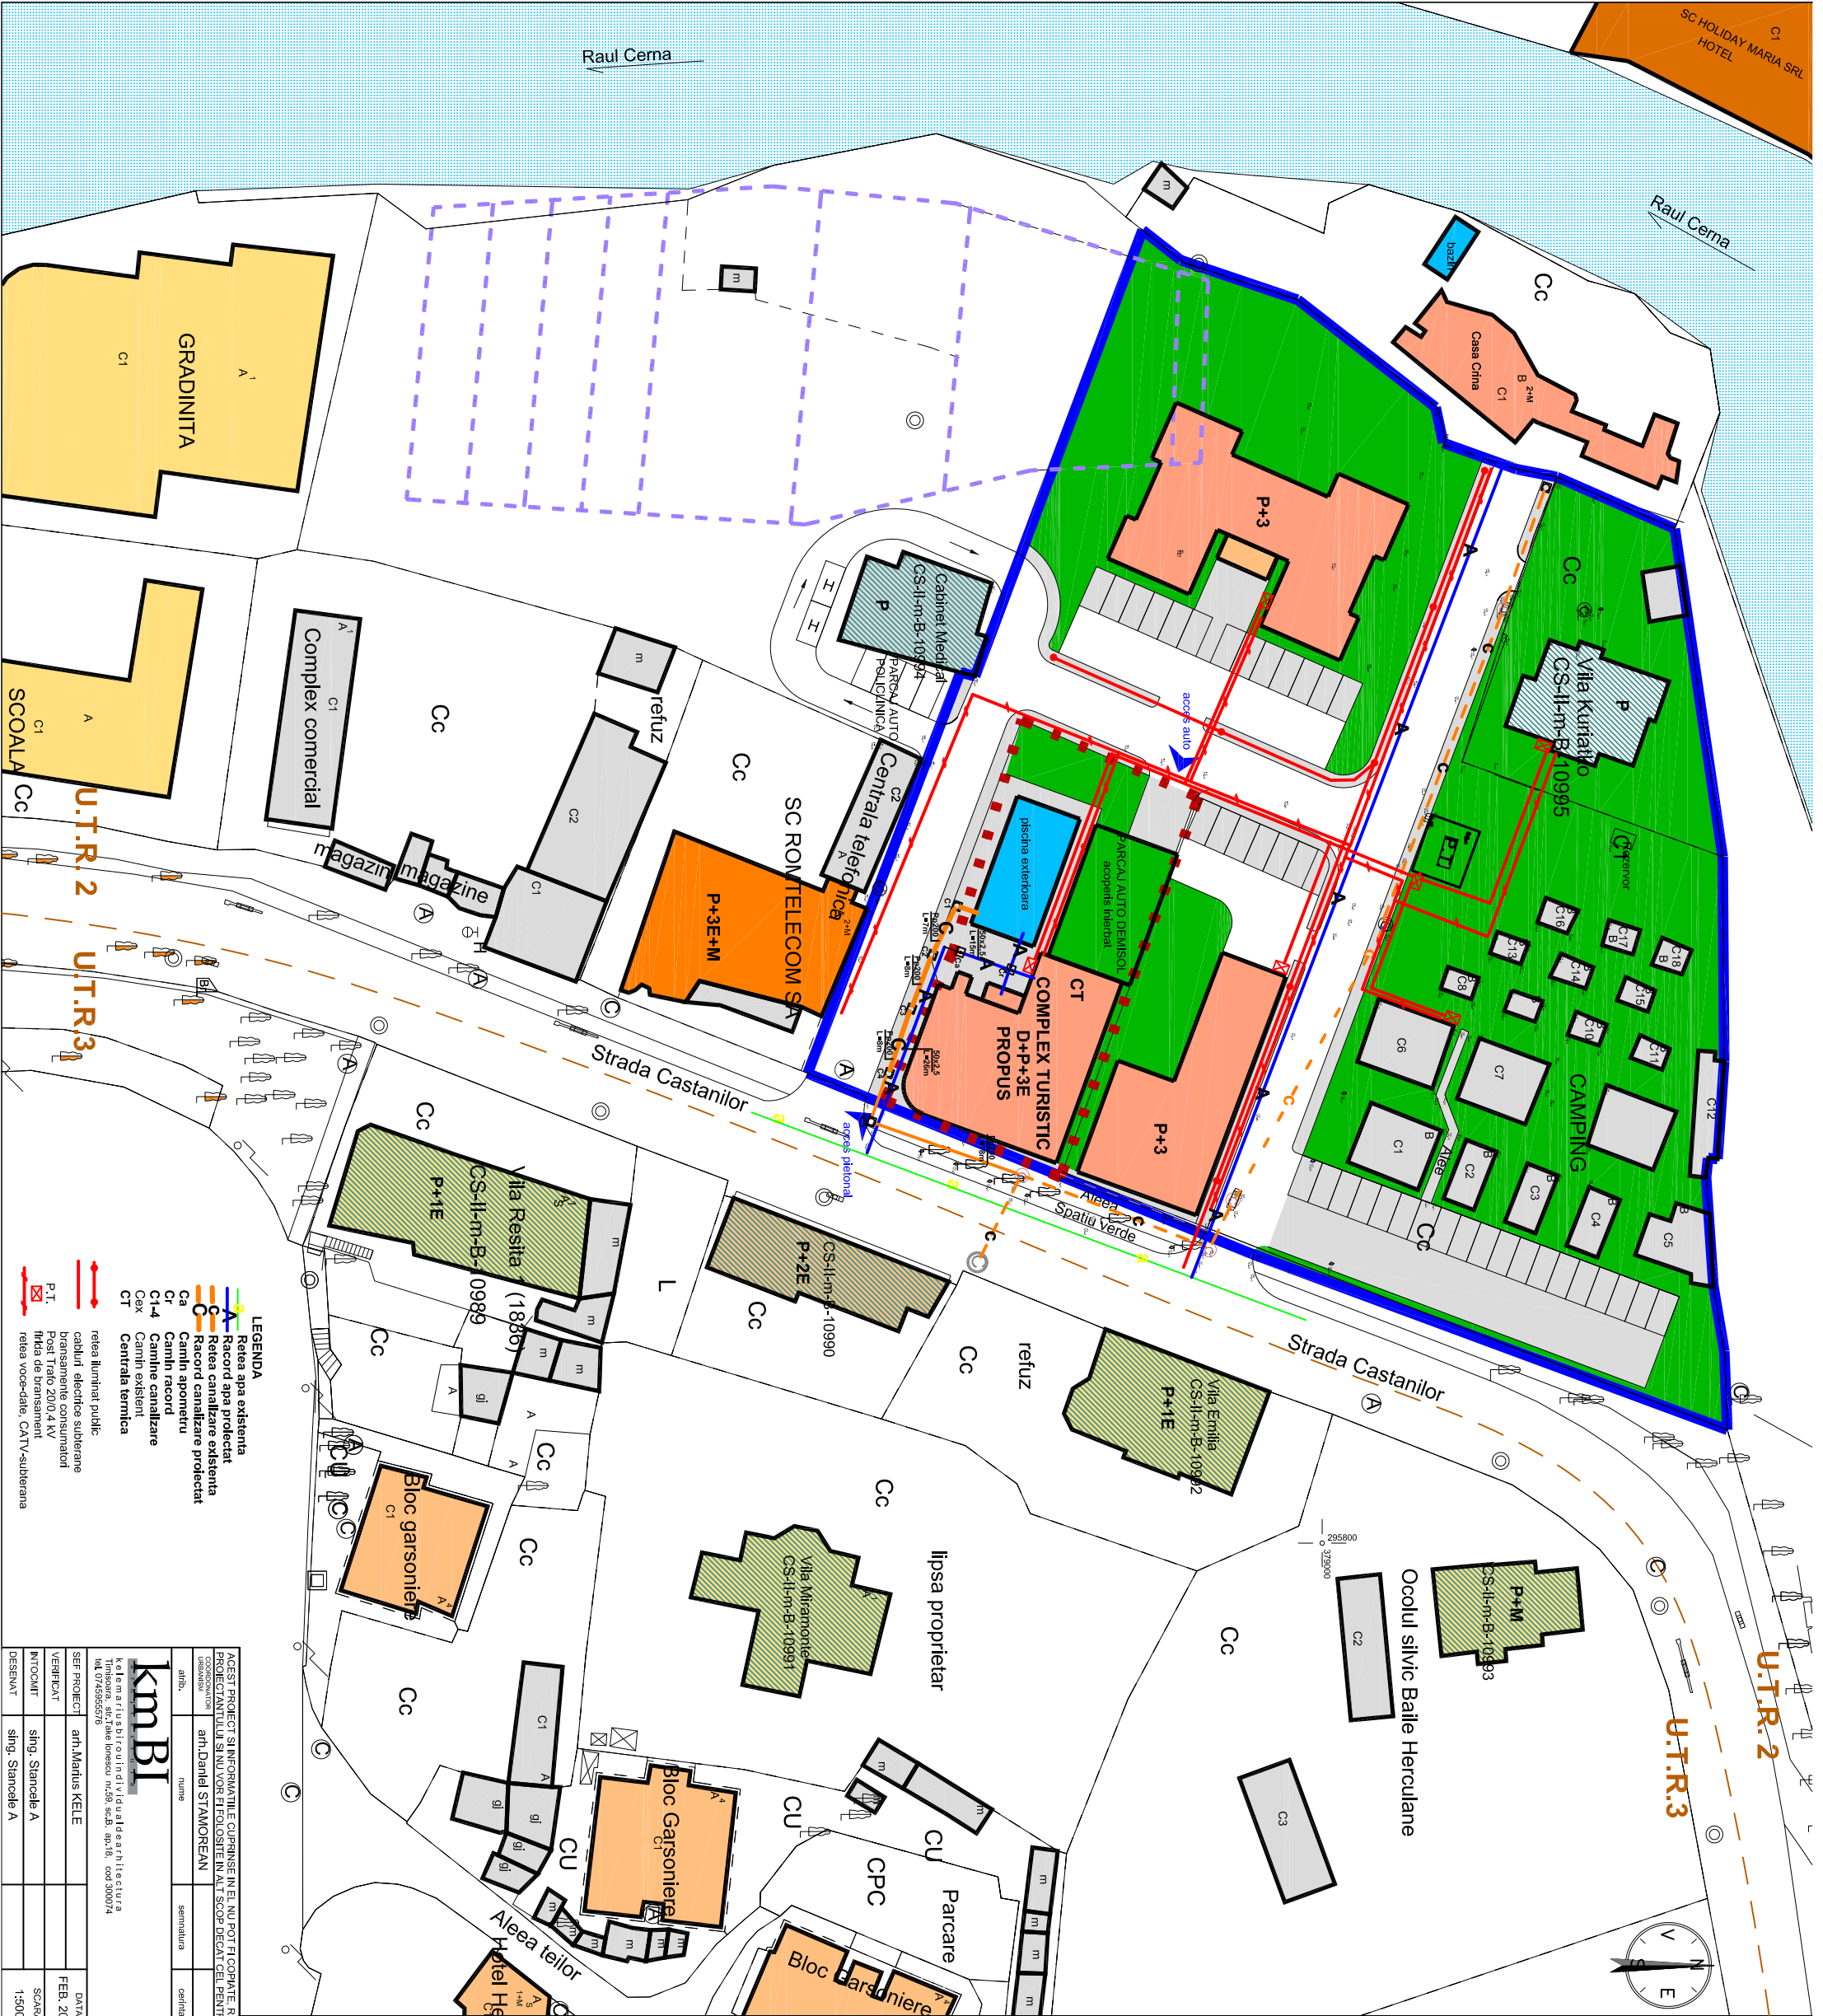

U.T.R.2
U.T.R.3

U.T.R.2

U.T.R.3

- LEGENDA**
- Retea apa existenta
 - Racord apa protectat
 - Retea canalizare existenta
 - Racord canalizare protectat
 - Canin aponevru
 - Canin record
 - C1-4 Canin canalizare
 - Cex Canin existent
 - CT Centrala termica
 - retea iluminat public
 - cabluri electrice subterane
 - dransamene constructii
 - Posti Trafo 20/0,4 KV
 - firea de bransament
 - retea voce-dateni, CATV-subterana

ACEST PROIECT SI INFORMATIILE CUPRINSE IN EL NU POT FI COPRIATE, REPRODUSE SAU UTILIZATE, PARȚIAL SAU ÎN ÎNTREAGIME DEGAT CU ACORDUL SCRIȘ DE PROIECTANT SI SAU VOI SA FOLOSIȚI ÎN ALȚI SCOP DEGAT CEL PENTRU CĂRE A FOST ELABORAT.				
desenator	anib.	nume	semnatura	data
		an:Daniel STAMOREAN		FEB. 2016
		an:Marinus KELE		SCARA
		an:Daniel STAMOREAN		1:500

kmbi
K.M.B.I. proiectant individual de arhitectură

INDICI URBANISTICI PENTRU PARCELA STUDIATA
C.F. nr. 30051 BAILE HERCULANE (vechi 3370)
m.cad 30051 BAILE HERCULANE

INDICI URBANISTICI PENTRU ZONA DE TURISM SI
AGREMENT

REGIM DE ÎNĂLȚIME MAXIM ADMIS: S+P+3E
-POT maxim admis = 75 %
-CUT maxim admis = 25 %

ÎN TOȚA ZONA STUDIATA SE VA ÎNȚEPI ÎNȚERICȚIE
DEFINIȚIA DE CONSTRUCȚIE PENTRU FUNCȚIUNI
PLANTATE SI FUNCȚIUNI ÎNCOMPARABILE CU
CARACTERUL TURISTIC AL ZONEI (EX:UNITATI
INDUSTRIALE, ATELIERE AUTO, ATELIERE MECHANICE,
UNITATI ZOOTEHNICE, ETC.)





- LEGENDA**
- LIMITE
 - LIMITA ZONA STUDIATA
 - LIMITA PARCELA GENERATOARE DE P.U.Z., S=1043 mp
 - CONȚUR CLADIRI
 - LIMITE PROPRIETATI
 - TERENURI ÎN LITIGIU CU SENTINTA DEFINITIVA
 - LIMITA U.T.R. CONFORM P.U.G.
- MOBILARE DUPA REGIMUL DE ÎNĂLȚIME**
- CONSTRUCȚII CU REGIM DE ÎNĂLȚIME P+4
 - CONSTRUCȚII CU REGIM DE ÎNĂLȚIME P+3
 - CONSTRUCȚII CU REGIM DE ÎNĂLȚIME P+2
 - CONSTRUCȚII CU REGIM DE ÎNĂLȚIME P+1
 - CONSTRUCȚII CU REGIM DE ÎNĂLȚIME P
 - MONUMENT ISTORIC
 - CIRCULATI PIETONALE
 - CIRCULATI AUTO
 - ZONE VERZI AMENAJATE
 - PISCINA EXTERIOARA



P. U. Z. BAILE HERCULANE

LEGENDA