



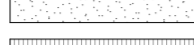




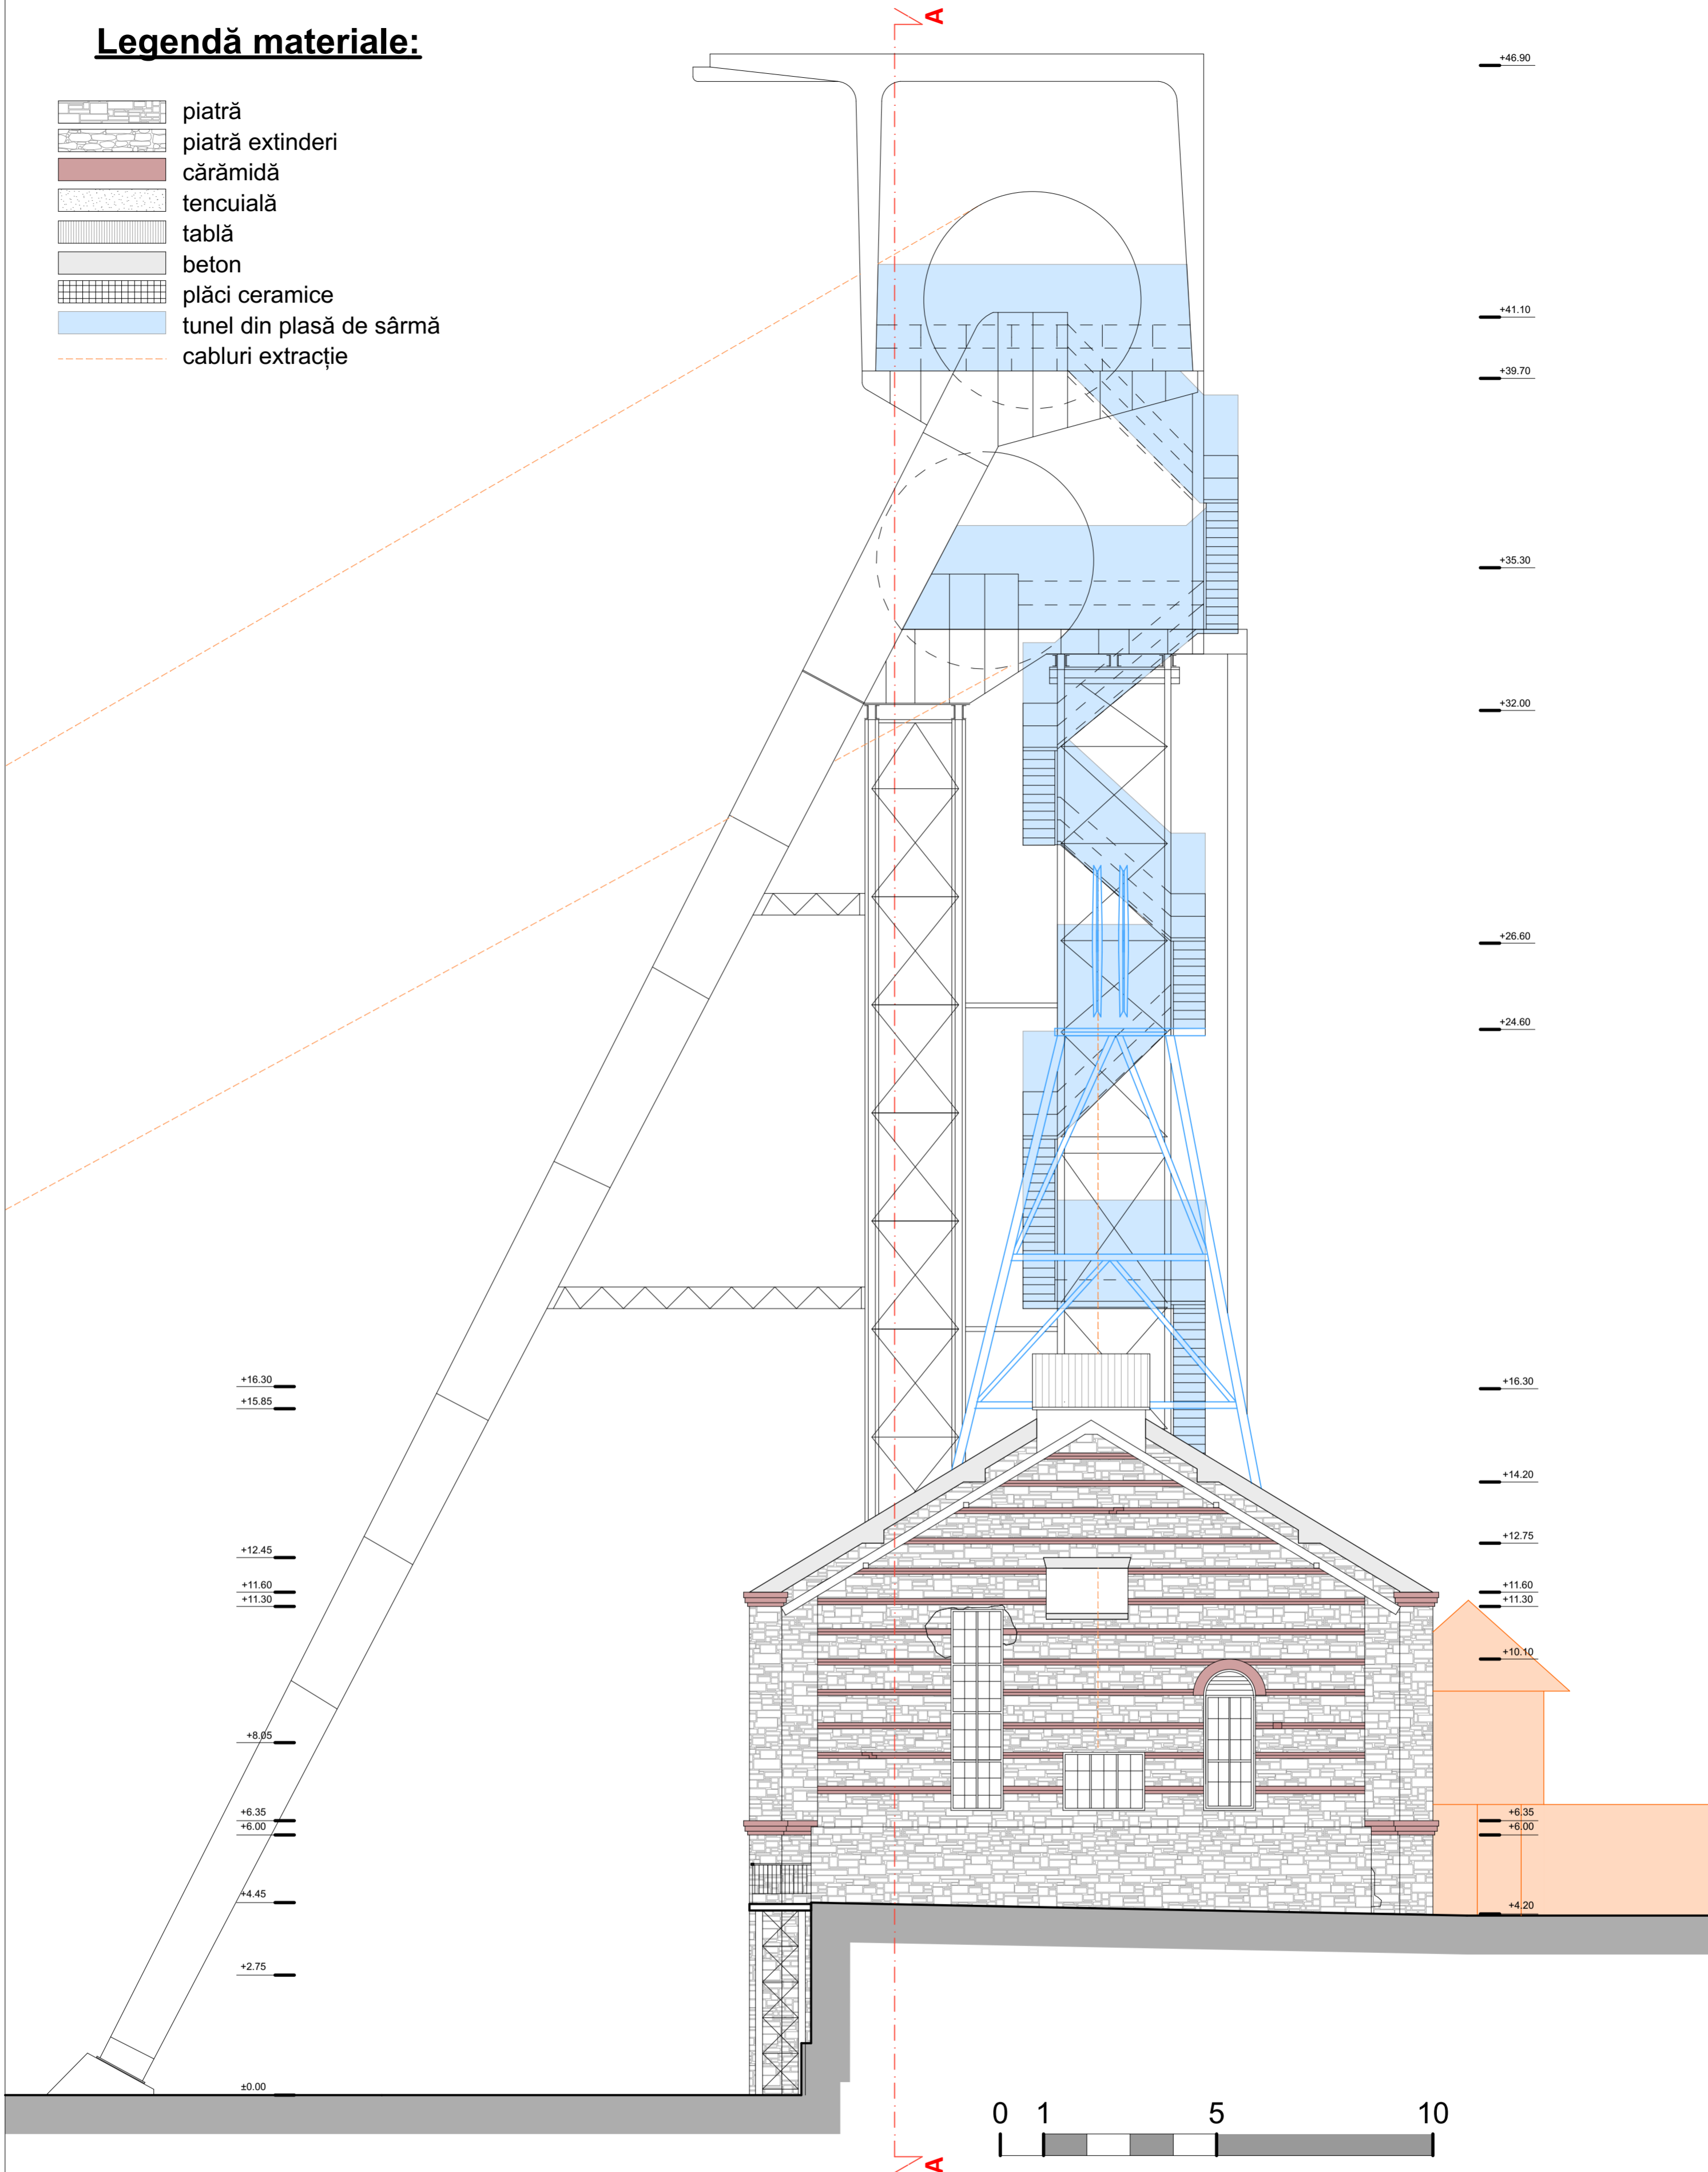


# Legendă materiale:

-  piatră
-  piatră extinderi
-  cărămidă
-  tencuială
-  tablă
-  beton
-  plăci ceramice
-  tunel din plasă de sârmă
-  cabluri extracție



Verificator / Expert	Nume	Semnatura	Cerinta	Referat / Expertiza Nr. / Data
 SOCIETATEA COMERCIALA <b>CAPITEL PROIECT</b> JOI/260/16.05.1997	Den. lucrării	RESTAURAREA, CONSERVAREA, REABILITAREA SI PUNEREA IN VALOARE A MONUMENTULUI DE CLASA „A” ANSAMBLUL PUTULUI I, ANINA		Nr. proiect 17 / 2016
	Den. plansei Beneficiar	PUTUL 1 - PROPUS - FATADA SUDICA U.A.T. ANINA		Faza D.A.L.I.
	Sef proiect	arh. Marius Barbieri		Scara 1:100
	Proiectat	arh. Marius Barbieri		Plansa A10
	Desenat	arh. stagiar Adrian Dumitru		Format A2