






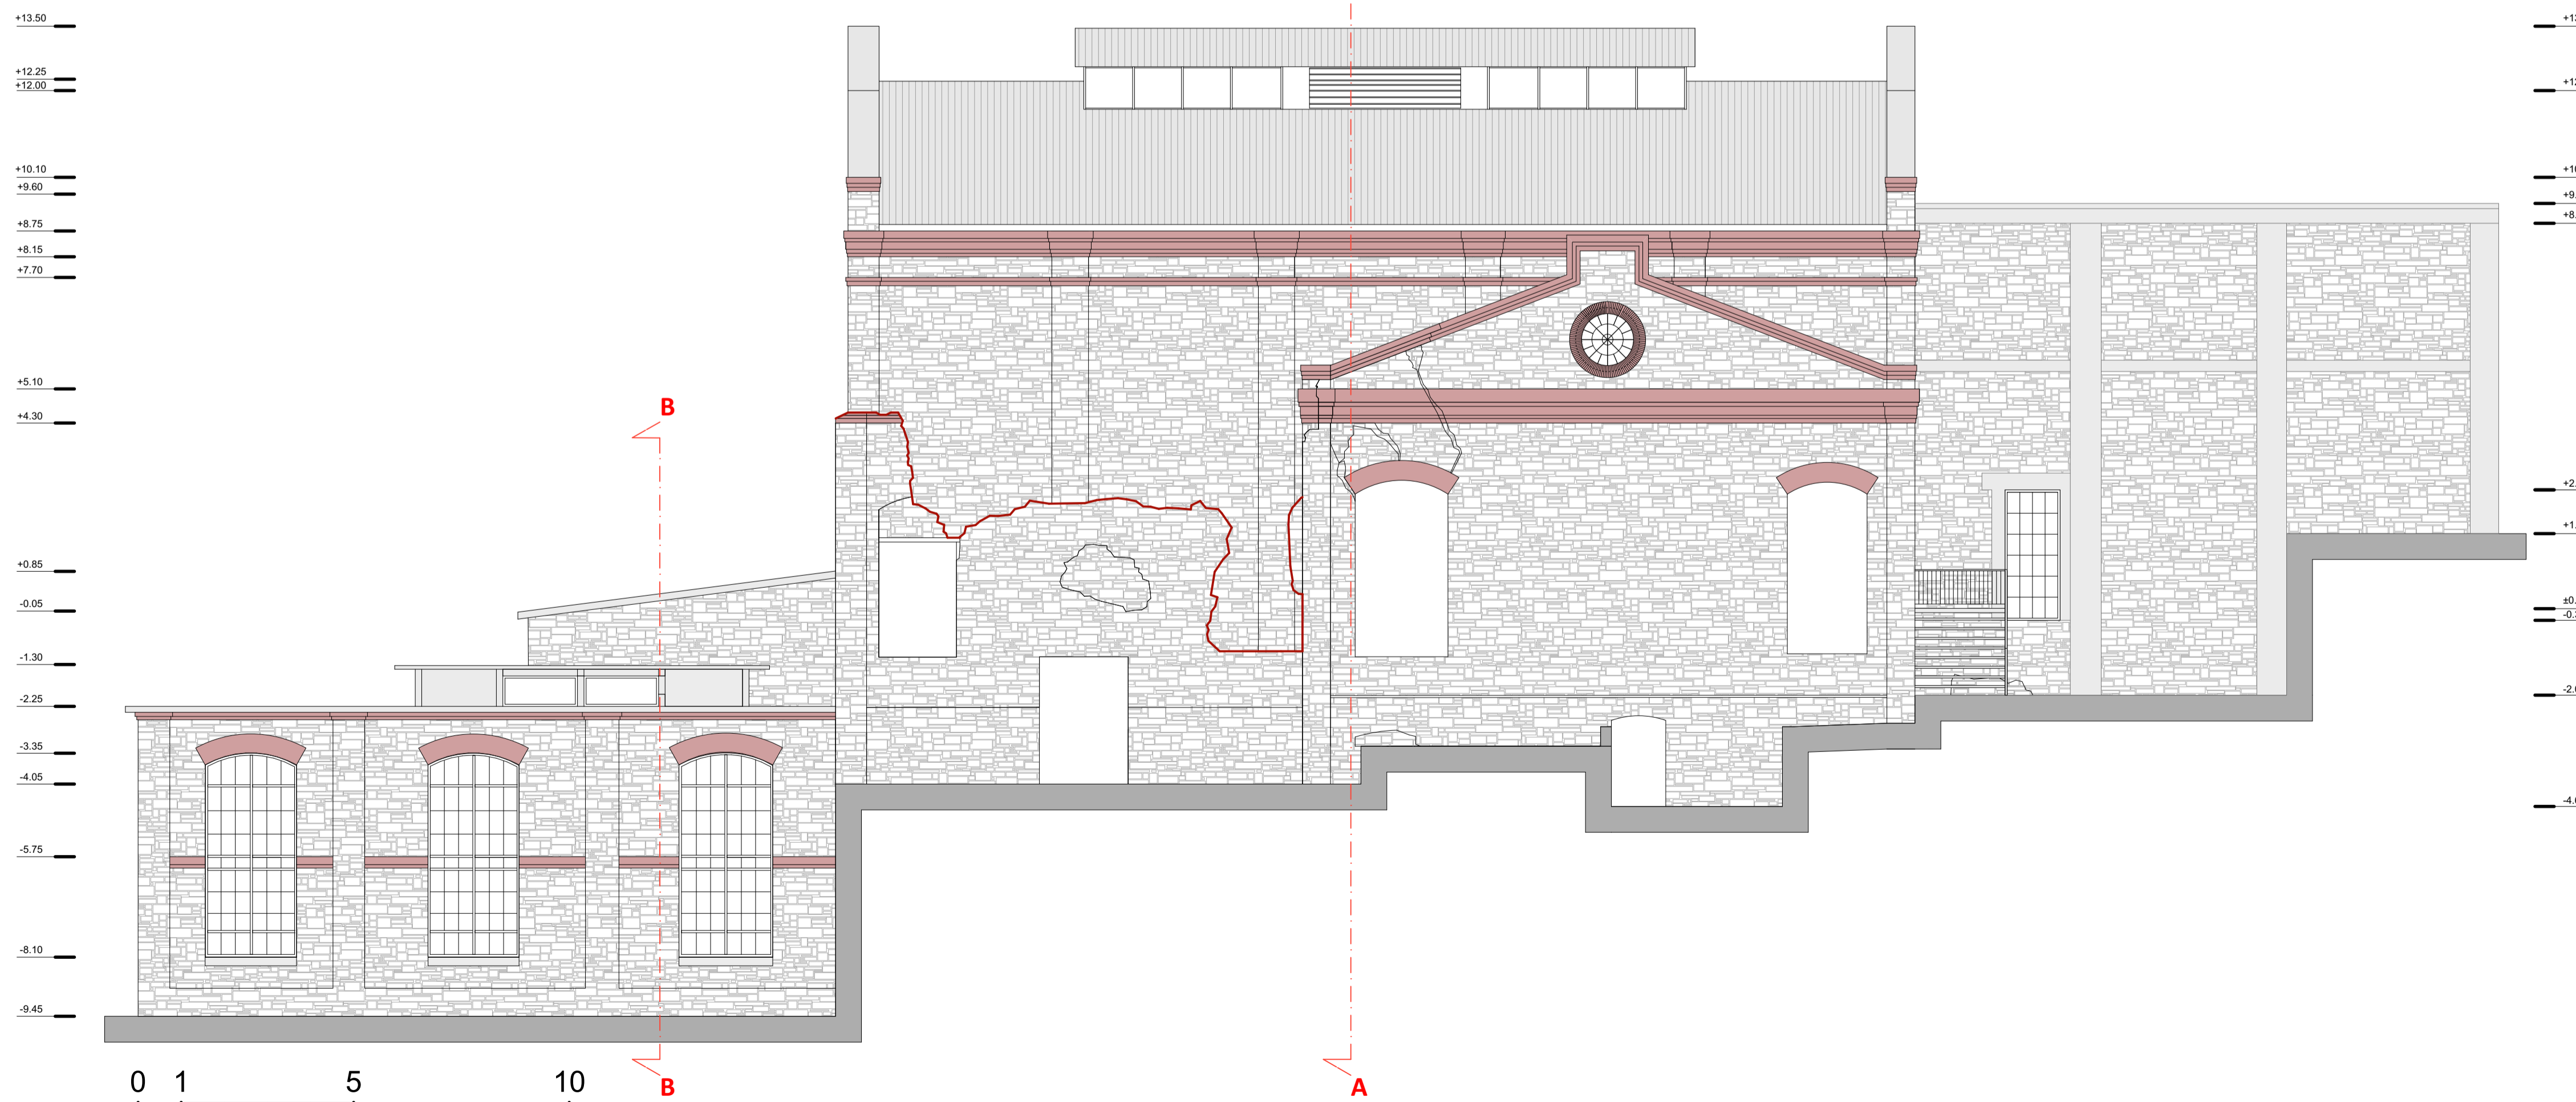


**Legendă materiale:**


-  piatră
-  piatră extinderi
-  cărămidă
-  tencuială
-  tablă
-  beton
-  plăci ceramice

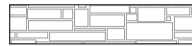

0 1 5 10  
Fatada estica

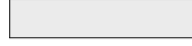

0 1 5 10  
Fatada vestica

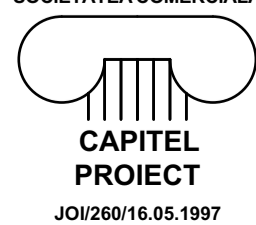Verificator / Expert	Nume	Semnatura	Cerinta	Referat / Expertiza Nr. / Data
 SOCIETATEA COMERCIALA <b>CAPITEL                      PROIECT</b> JOI260/16.05.1997	Den. lucrari	RESTAURAREA, CONSERVAREA, REABILITAREA SI PUNEREA IN VALOARE A MONUMENTULUI DE CLASA „A” ANSAMBLUL PUTULUI I. ANINA		Nr. proiect 17/ 2016
	Den. plansei Beneficiar	MASINA DE EXTRACIE CU ABURSI - PROPUNERI FATADA ESTICA, FATADA VESTICA U.A.T. ANINA		Faza D.A.L.I.
	Sef proiect	arh. Marius Barbieri		Scara 1:100
	Proiectat	arh. Marius Barbieri		Plansa A21
	Desenat	arh. stagiar Mihai Veg		Format A1