





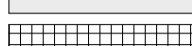

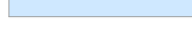
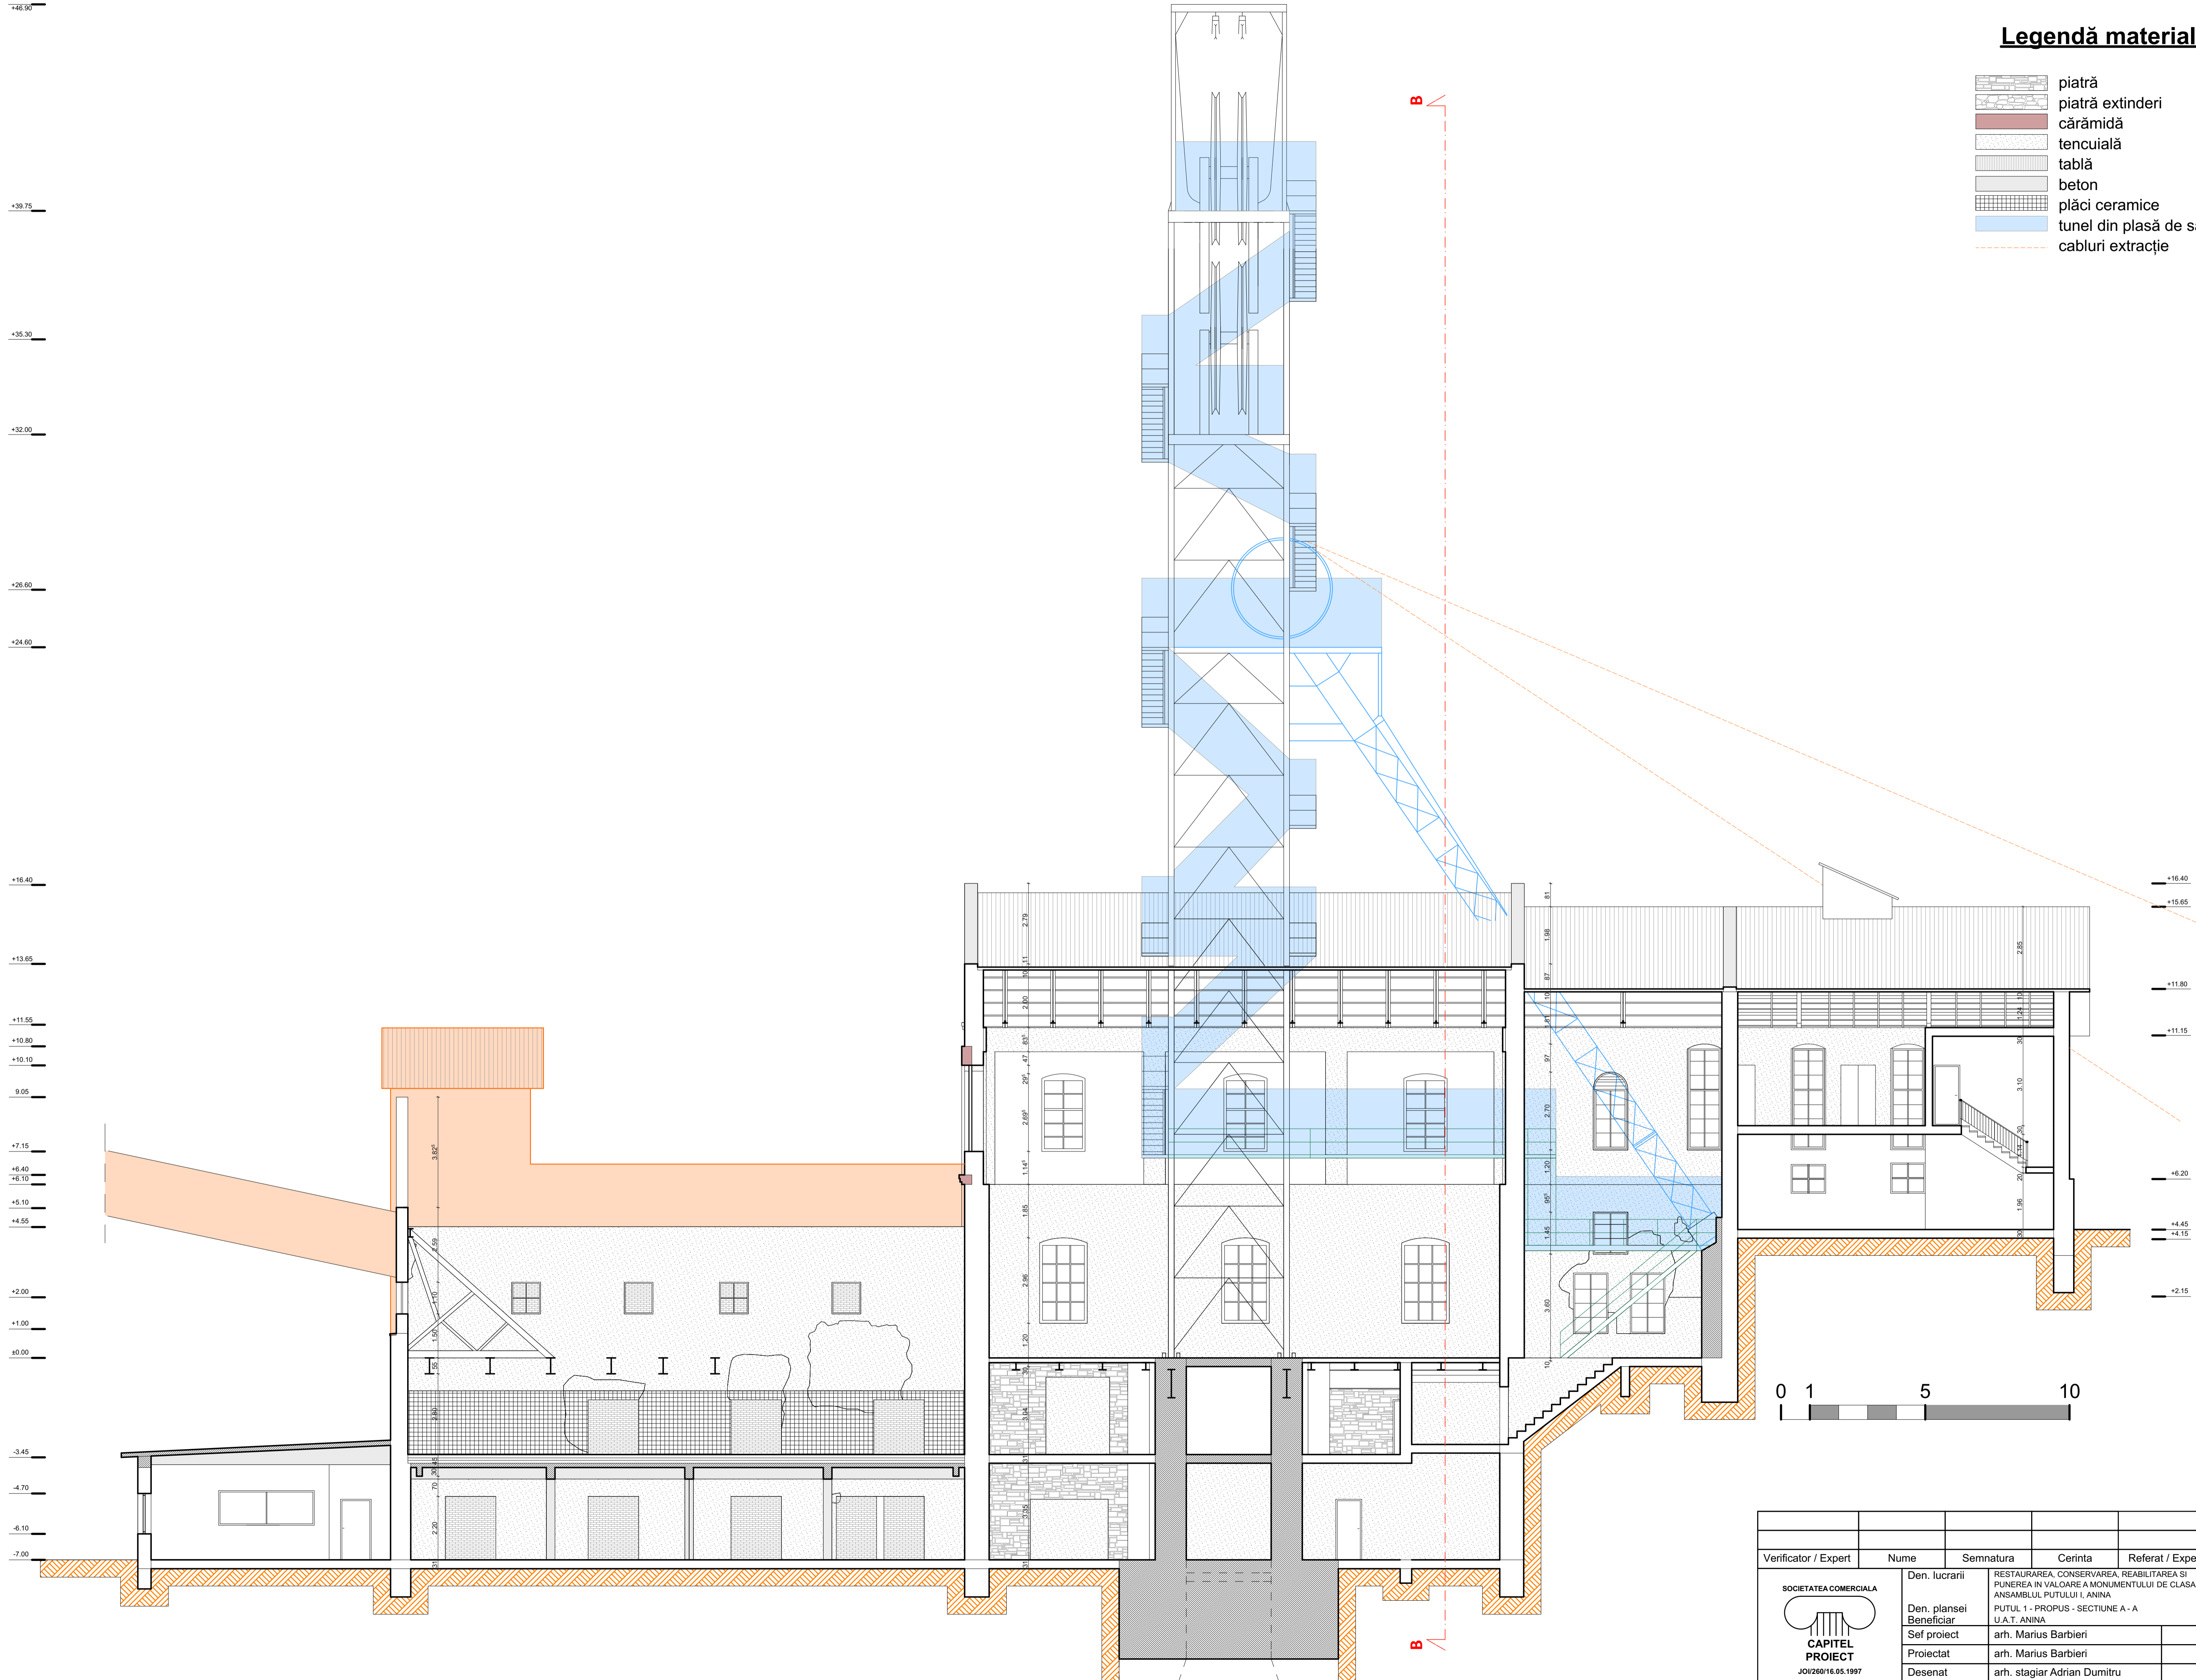


Legendă materiale:

-  piatră
-  piatră extinderi
-  cărămidă
-  tencuială
-  tablă
-  beton
-  plăci ceramice
-  tunel din plasă de sârmă
-  cabluri extracție



Verificator / Expert	Nume	Semnatura	Cerinta	Referat / Expertiza Nr. / Data
		Den. lucrarii	RESTAURAREA, CONSERVAREA, REABILITAREA SI PUNEREA IN VALOARE A MONUMENTULUI DE CLASA „A” ANSAMBLUL PUTULUI I. ANINA	Nr. proiect 17 / 2016
		Den. plansei Beneficiar	PUTUL 1 - PROPUS - SECTIUNE A - A U.A.T. ANINA	Faza D.A.L.I.
		Sef proiect	arh. Marius Barbieri	Scara 1:100
		Proiectat	arh. Marius Barbieri	Plansa A08
		Desenat	arh. stagiar Adrian Dumitru	Format A1